


PUERTA DE SERVICIO

PUERTA DE SERVICIO

PUERTA DE SERVICIO

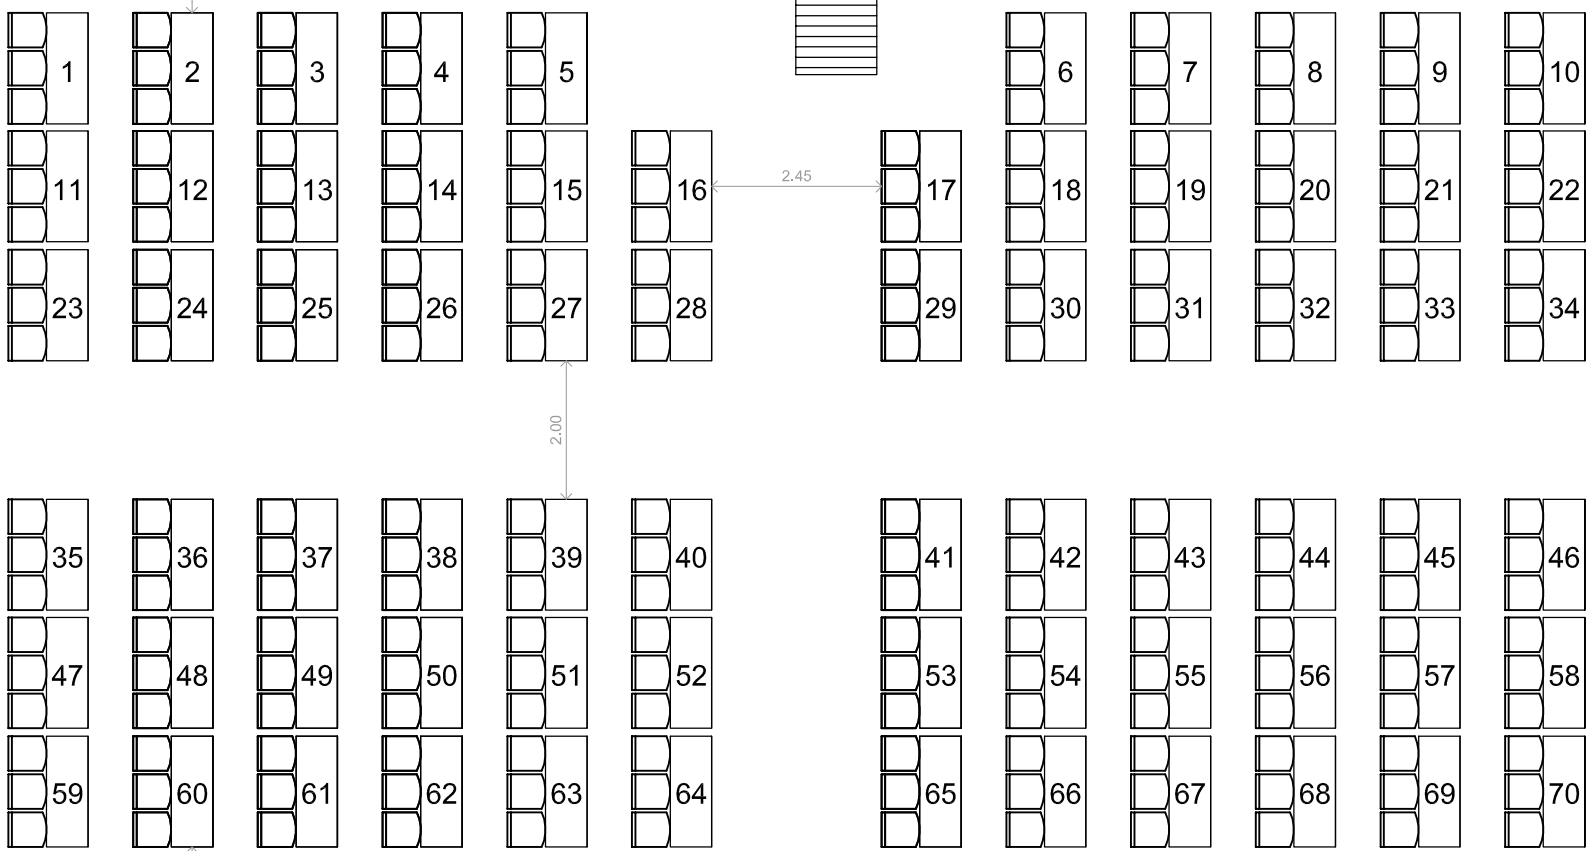

INGRESO A SALON
PUERTA PRINCIPAL

INGRESO A SALON
PUERTA PRINCIPAL

GRAN SALON

TOTAL DE MESAS: 70 (Rectangulares 1.60m x 0.8m).
TOTAL SILLAS: 210

